



N=1500

E=31500

1 Particella: 199

Comune: MONTE SAN SAVINO
Scala originale: 1:2000
Dimensione cornice: 534.000 x 378.000 metri

5-Mar-2020 10:14:8
Prot. n. T66349/2020

ELABORATO PLANIMETRICO

Compilato da:
De Andreis Ilaria
Iscritto all'albo:
Architetti
Prov. Arezzo

N. 319

**Agenzia del Territorio
CATASTO FABBRICATI
Ufficio Provinciale di
Arezzo**

Comune di Monte San Savino

Sezione: Foglio: 58


Particella: 199

Protocollo n. AR0152376 del 18/12/2006


Tipo Mappale n. 143958 del 05/12/2006

Dimostrazione grafica dei subalterni


Scala 1 : 500

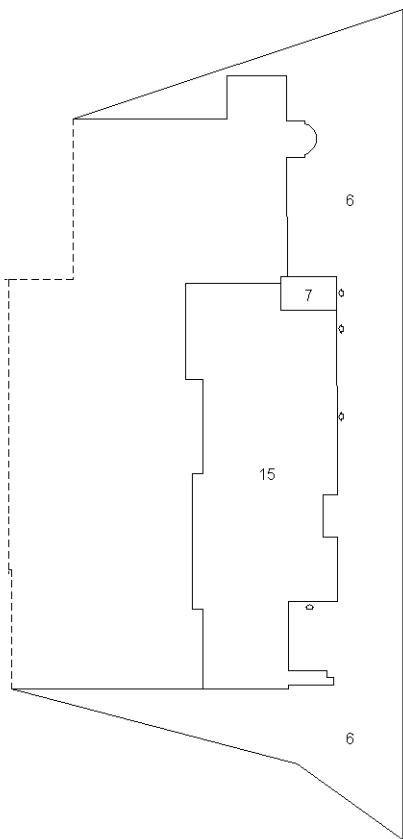


PIANTA SOTTOSTRADA

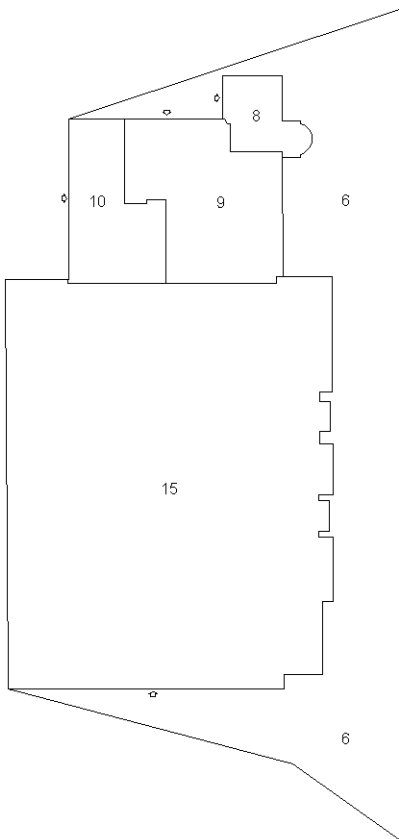


PIANTA PIANO TERRA

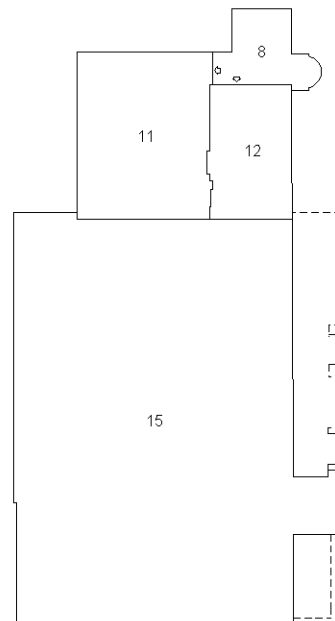


PIANTA PIANO PRIMO

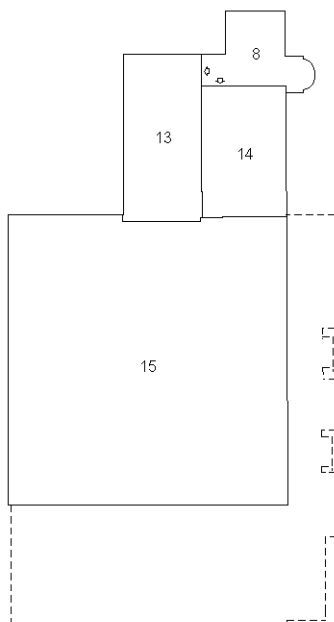

PIANTA PIANO SECONDO

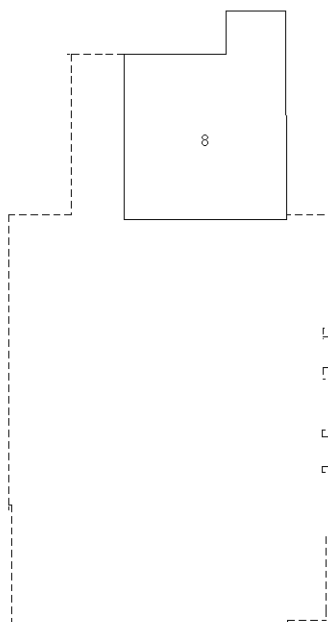

PIANTA PIANO TERZO

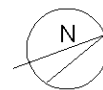

Ultima planimetria in atti

Visura sintetica per immobile

Situazione degli atti informatizzati al 19/12/2006

Dati della richiesta	Comune di MONTE SAN SAVINO (Codice: F628)
	Provincia di AREZZO
Catasto Fabbricati	Foglio: 58 Particella: 199 Sub.: 11

Unità immobiliare

N.	DATI IDENTIFICATIVI				DATI DI CLASSAMENTO							DATI DERIVANTI DA
	Sezione Urbana	Foglio	Particella	Sub	Zona Cens.	Micro Zona	Categoria	Classe	Consistenza	Superficie catastale	Rendita	
1		58	199	11			A/4	5	3,5 vani	67	Euro 216,91	VARIAZIONE del 18/12/2006 n . 14690 .1/2006 in atti dal 18/12/2006 (protocollo n . AR0152376) DIVERSA DISTRIBUZIONE DEGLI SPAZI INTERNI -RISTRUTTURAZIONE

INTESTATO

N.	DATI ANAGRAFICI	CODICE FISCALE	DIRITTI E ONERI REALI
1	COMUNE DI MONTE SAN SAVINO con sede in MONTE SAN SAVINO	00272160516	(1) Proprieta` per 1/1

Unità immobiliari n. 1

Rilasciata da: **Servizio Telematico**

Visura sintetica per immobile

Situazione degli atti informatizzati al 19/12/2006

Dati della richiesta	Comune di MONTE SAN SAVINO (Codice: F628)
	Provincia di AREZZO
Catasto Fabbricati	Foglio: 58 Particella: 199 Sub.: 10

Unità immobiliare

N.	DATI IDENTIFICATIVI				DATI DI CLASSAMENTO							DATI DERIVANTI DA
	Sezione Urbana	Foglio	Particella	Sub	Zona Cens.	Micro Zona	Categoria	Classe	Consistenza	Superficie catastale	Rendita	
1		58	199	10			A/4	5	2,5 vani	56	Euro 154,94	VARIAZIONE del 18/12/2006 n . 14690 .1/2006 in atti dal 18/12/2006 (protocollo n . AR0152376) DIVERSA DISTRIBUZIONE DEGLI SPAZI INTERNI -RISTRUTTURAZIONE

INTESTATO

N.	DATI ANAGRAFICI	CODICE FISCALE	DIRITTI E ONERI REALI
1	COMUNE DI MONTE SAN SAVINO con sede in MONTE SAN SAVINO	00272160516	(1) Proprieta` per 1/1

Unità immobiliari n. 1

Rilasciata da: **Servizio Telematico**

Visura sintetica per immobile

Situazione degli atti informatizzati al 19/12/2006

Dati della richiesta	Comune di MONTE SAN SAVINO (Codice: F628)
	Provincia di AREZZO
Catasto Fabbricati	Foglio: 58 Particella: 199 Sub.: 9

Unità immobiliare

N.	DATI IDENTIFICATIVI				DATI DI CLASSAMENTO							DATI DERIVANTI DA
	Sezione	Foglio	Particella	Sub	Zona	Micro	Categoria	Classe	Consistenza	Superficie	Rendita	
1	Urbana	58	199	9	Cens.	Zona	A/4	5	4,5 vani	91	Euro 278,89	VARIAZIONE del 18/12/2006 n . 14690 .1/2006 in atti dal 18/12/2006 (protocollo n . AR0152376) DIVERSA DISTRIBUZIONE DEGLI SPAZI INTERNI -RISTRUTTURAZIONE

INTESTATO

N.	DATI ANAGRAFICI	CODICE FISCALE	DIRITTI E ONERI REALI
1	COMUNE DI MONTE SAN SAVINO con sede in MONTE SAN SAVINO	00272160516	(1) Proprieta` per 1/1

Unità immobiliari n. 1

Rilasciata da: **Servizio Telematico**

Visura sintetica per immobile

Situazione degli atti informatizzati al 19/12/2006

Dati della richiesta	Comune di MONTE SAN SAVINO (Codice: F628)
	Provincia di AREZZO
Catasto Fabbricati	Foglio: 58 Particella: 199 Sub.: 14

Unità immobiliare

N.	DATI IDENTIFICATIVI				DATI DI CLASSAMENTO							DATI DERIVANTI DA
	Sezione Urbana	Foglio	Particella	Sub	Zona Cens.	Micro Zona	Categoria	Classe	Consistenza	Superficie catastale	Rendita	
1		58	199	14			A/4	5	3 vani	48	Euro 185,92	VARIAZIONE del 18/12/2006 n . 14690 .1/2006 in atti dal 18/12/2006 (protocollo n . AR0152376) DIVERSA DISTRIBUZIONE DEGLI SPAZI INTERNI -RISTRUTTURAZIONE

INTESTATO

N.	DATI ANAGRAFICI	CODICE FISCALE	DIRITTI E ONERI REALI
1	COMUNE DI MONTE SAN SAVINO con sede in MONTE SAN SAVINO	00272160516	(1) Proprieta` per 1/1

Unità immobiliari n. 1

Rilasciata da: **Servizio Telematico**

Visura sintetica per immobile

Situazione degli atti informatizzati al 19/12/2006

Dati della richiesta	Comune di MONTE SAN SAVINO (Codice: F628)
	Provincia di AREZZO
Catasto Fabbricati	Foglio: 58 Particella: 199 Sub.: 13

Unità immobiliare

N.	DATI IDENTIFICATIVI				DATI DI CLASSAMENTO							DATI DERIVANTI DA
	Sezione	Foglio	Particella	Sub	Zona	Micro	Categoria	Classe	Consistenza	Superficie	Rendita	
1	Urbana	58	199	13	Cens.	Zona	A/4	5	3,5 vani	58	Euro 216,91	VARIAZIONE del 18/12/2006 n . 14690 .1/2006 in atti dal 18/12/2006 (protocollo n . AR0152376) DIVERSA DISTRIBUZIONE DEGLI SPAZI INTERNI -RISTRUTTURAZIONE

INTESTATO

N.	DATI ANAGRAFICI	CODICE FISCALE	DIRITTI E ONERI REALI
1	COMUNE DI MONTE SAN SAVINO con sede in MONTE SAN SAVINO	00272160516	(1) Proprieta` per 1/1

Unità immobiliari n. 1

Rilasciata da: **Servizio Telematico**

Visura sintetica per immobile

Situazione degli atti informatizzati al 19/12/2006

Dati della richiesta	Comune di MONTE SAN SAVINO (Codice: F628)
	Provincia di AREZZO
Catasto Fabbricati	Foglio: 58 Particella: 199 Sub.: 12

Unità immobiliare

N.	DATI IDENTIFICATIVI				DATI DI CLASSAMENTO							DATI DERIVANTI DA
	Sezione Urbana	Foglio	Particella	Sub	Zona Cens.	Micro Zona	Categoria	Classe	Consistenza	Superficie catastale	Rendita	
1		58	199	12			A/4	5	2,5 vani	49	Euro 154,94	VARIAZIONE del 18/12/2006 n . 14690 .1/2006 in atti dal 18/12/2006 (protocollo n . AR0152376) DIVERSA DISTRIBUZIONE DEGLI SPAZI INTERNI -RISTRUTTURAZIONE

INTESTATO

N.	DATI ANAGRAFICI	CODICE FISCALE	DIRITTI E ONERI REALI
1	COMUNE DI MONTE SAN SAVINO con sede in MONTE SAN SAVINO	00272160516	(1) Proprieta` per 1/1

Unità immobiliari n. 1

Rilasciata da: **Servizio Telematico**

**Agenzia del Territorio
CATASTO FABBRICATI
Ufficio Provinciale di
Arezzo**

Dichiarazione protocollo n. AR0152376 del 18/12/2006

Planimetria di u.i.u. in Comune di Monte San Savino

Via Santa Maria Della Pace

civ. 2/A

Identificativi Catastali:

Sezione:

Foglio: 58

Particella: 199

Subalterno: 11

Compilata da:

De Andreis Ilenia

Iscritto all'albo:


Architetti

Prov. Arezzo


N. 319

Scheda n. 1

Scala 1:200

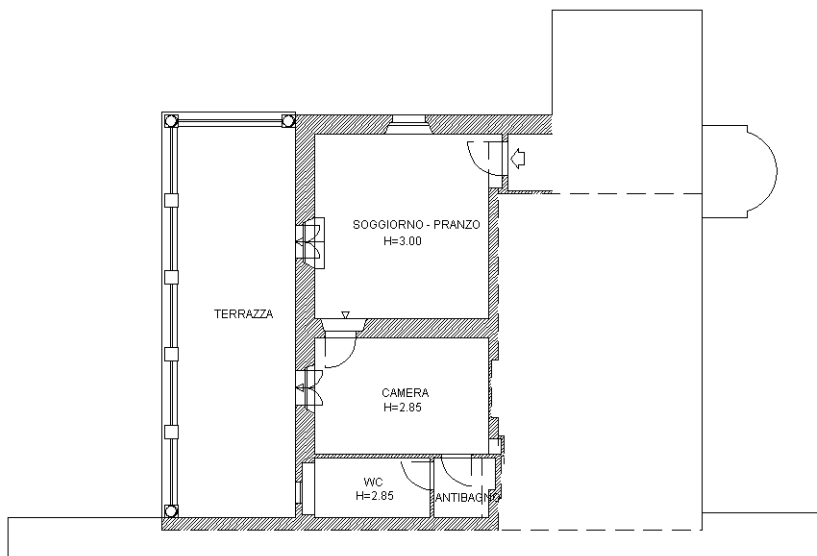

PIANTA PIANO PRIMO

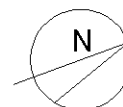

Ultima planimetria in atti

**Agenzia del Territorio
CATASTO FABBRICATI
Ufficio Provinciale di
Arezzo**

Dichiarazione protocollo n. AR0152376 del 18/12/2006

Planimetria di u.i.u. in Comune di Monte San Savino

Via Santa Maria Della Pace

civ. 2/A

Identificativi Catastali:

Sezione:

Foglio: 58

Particella: 199

Subalterno: 12

Compilata da:

De Andreis Ilenia


Iscritto all'albo:
Architetti

Prov. Arezzo


N. 319

Scheda n. 1

Scala 1:200

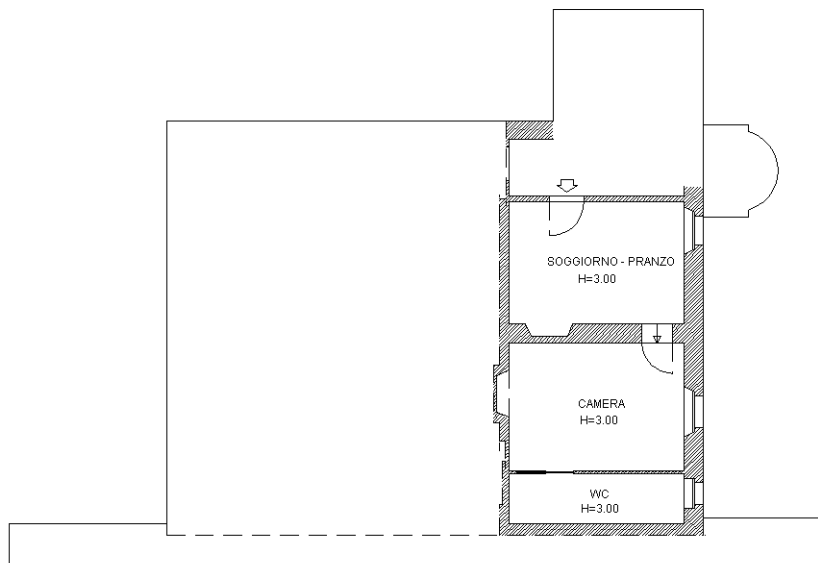

PIANTA PIANO PRIMO

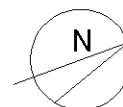

Ultima planimetria in atti

**Agenzia del Territorio
CATASTO FABBRICATI
Ufficio Provinciale di
Arezzo**

Dichiarazione protocollo n. AR0152376 del 18/12/2006

Planimetria di u.i.u. in Comune di Monte San Savino

Via Santa Maria Della Pace

civ. 2/A

Identificativi Catastali:

Sezione:

Foglio: 58

Particella: 199

Subalterno: 13

Compilata da:

De Andreis Ilenia

Iscritto all'albo:


Architetti

Prov. Arezzo


N. 319

Scheda n. 1

Scala 1:200

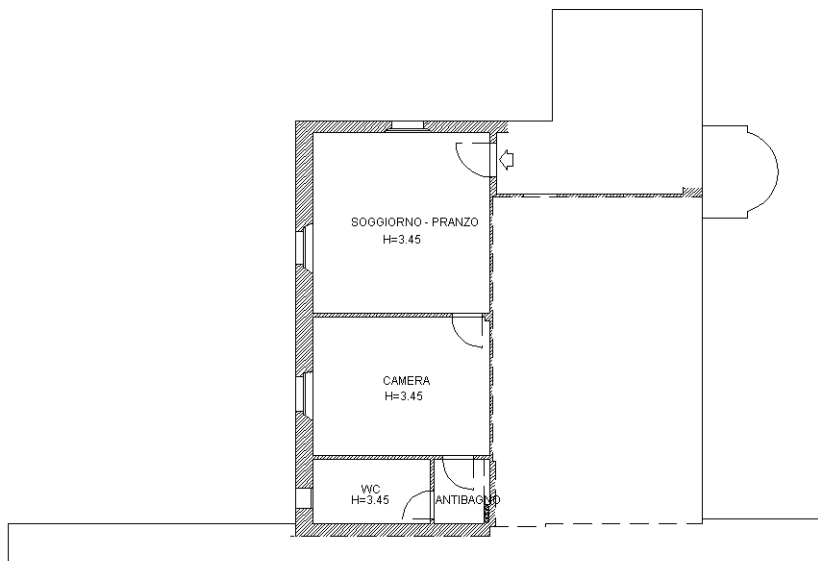

PIANTA PIANO SECONDO

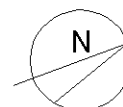

Ultima planimetria in atti

**Agenzia del Territorio
CATASTO FABBRICATI
Ufficio Provinciale di
Arezzo**

Dichiarazione protocollo n. AR0152376 del 18/12/2006

Planimetria di u.i.u. in Comune di Monte San Savino

Via Santa Maria Della Pace

civ. 2/A

Identificativi Catastali:

Sezione:

Foglio: 58

Particella: 199

Subalterno: 14

Compilata da:

De Andreis Ilenia

Iscritto all'albo:


Architetti

Prov. Arezzo


N. 319

Scheda n. 1

Scala 1:200

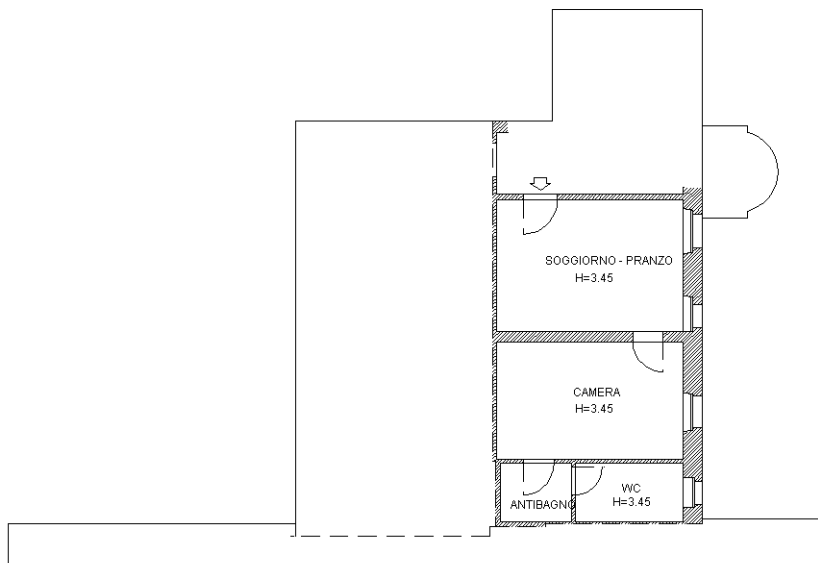

PIANTA PIANO SECONDO

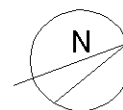

Ultima planimetria in atti

**Agenzia del Territorio
CATASTO FABBRICATI
Ufficio Provinciale di
Arezzo**

Dichiarazione protocollo n. AR0152376 del 18/12/2006

Planimetria di u.i.u. in Comune di Monte San Savino

Via Santa Maria Della Pace

civ. 2

Identificativi Catastali:

Sezione:

Foglio: 58

Particella: 199

Subalterno: 9

Compilata da:

De Andreis Ilenia

Iscritto all'albo:


Architetti

Prov. Arezzo


N. 319

Scheda n. 1

Scala 1:200

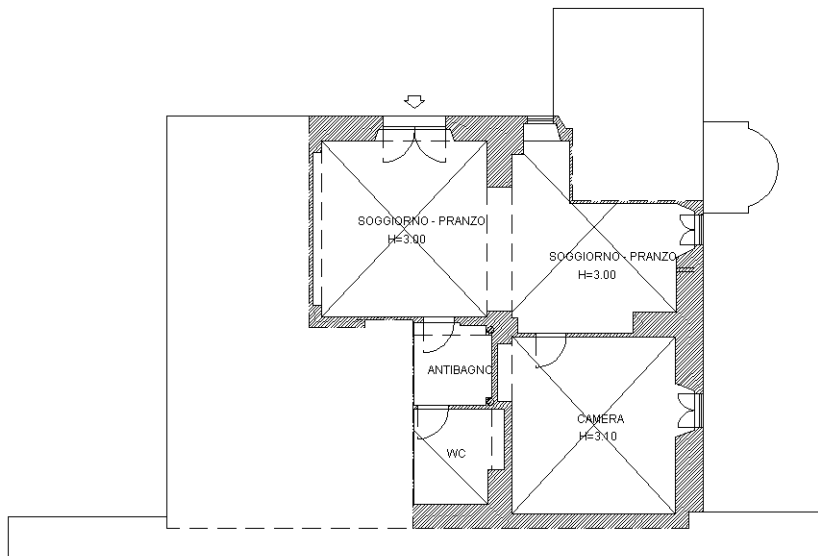

PIANTA PIANO TERRA

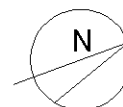

Ultima planimetria in atti

**Agenzia del Territorio
CATASTO FABBRICATI
Ufficio Provinciale di
Arezzo**

Dichiarazione protocollo n. AR0152376 del 18/12/2006

Planimetria di u.i.u. in Comune di Monte San Savino

Via Della Pace

civ. 12

Identificativi Catastali:

Sezione:

Foglio: 58

Particella: 199

Subalterno: 10

Compilata da:

De Andreis Ilenia

Iscritto all'albo:


Architetti

Prov. Arezzo


N. 319

Scheda n. 1

Scala 1:200

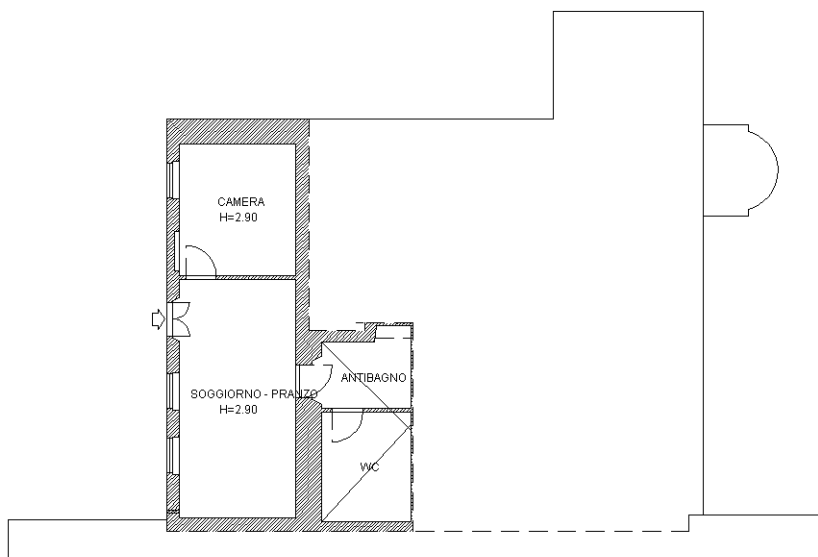

PIANTA PIANO TERRA

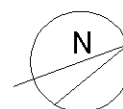

Ultima planimetria in atti