


ELENCO POSTEGGI		
N.	DIMENSIONI	UBICAZIONE
1	8.00X5.50 (44 mq)	Via G. di Vittorio
2	8.00X5.50 (44 mq)	Via G. di Vittorio
3	8.00X5.50 (44 mq)	Via G. di Vittorio
4	8.00X4.50 (36 mq)	Via G. di Vittorio
5	8.00X4.50 (36 mq)	Via G. di Vittorio
6	8.00X4.50 (36 mq)	Via G. di Vittorio
7	8.00X4.50 (36 mq)	Via G. di Vittorio
8	8.00X3.50 (28 mq)	Via G. di Vittorio
9	8.00X3.50 (28 mq)	Via G. di Vittorio
10	8.00X3.50 (28 mq)	Via G. di Vittorio
11	10.00X3.50 (35 mq)	Via G. di Vittorio
12	8.00X4.00 (32 mq)	Piazza V. Veneto
13	8.00X4.00 (32 mq)	Piazza V. Veneto
14	8.00X4.00 (32 mq)	Piazza V. Veneto
15H	8.00X4.00 (32 mq)	Piazza V. Veneto
16	7.00X4.00 (28 mq)	Via della Riconoscenza
17	10.00X4.00 (40 mq)	P.zza del Legname
18	9.00X3.50 (31.50 mq)	P.zza del Legname
19	9.00X3.50 (31.50 mq)	P.zza del Legname
20	7.00X4.00 (28 mq)	Piazza Gamurrini
21	8.00X4.00 (32 mq)	Piazza Gamurrini
22	9.00X4.00 (36 mq)	Piazza Gamurrini
23	8.00X5.00 (40 mq)	Piazza Gamurrini
24	8.00X5.00 (40 mq)	Piazza Gamurrini
25	8.00X4.00 (32 mq)	Piazza Gamurrini
26	8.00X4.00 (32 mq)	Piazza Gamurrini
27	8.00X4.00 (32 mq)	Piazza Gamurrini
28	9.00X5.00 (45 mq)	Piazza Gamurrini
29	6.00X5.00 (30 mq)	Piazza Gamurrini
30	8.00X2.00 (16 mq)	Corso Sangallo
31	8.00X1.50 (12 mq)	Corso Sangallo
32P	8.00X3.00 (24 mq)	Corso Sangallo
33P	8.00X4.00 (32 mq)	Piazza di Monte
34P	8.00X4.00 (32 mq)	Piazza di Monte
35	8.00X4.00 (32 mq)	Piazza di Monte

CARTOGRAFIA
 FIERA DELLA DOMENICA DELLE PALME
 DELIBERA C. C. n° 35/2016
 CENTRO STORICO DEL CAPOLUOGO
 Svolgimento: Domenica delle Palme

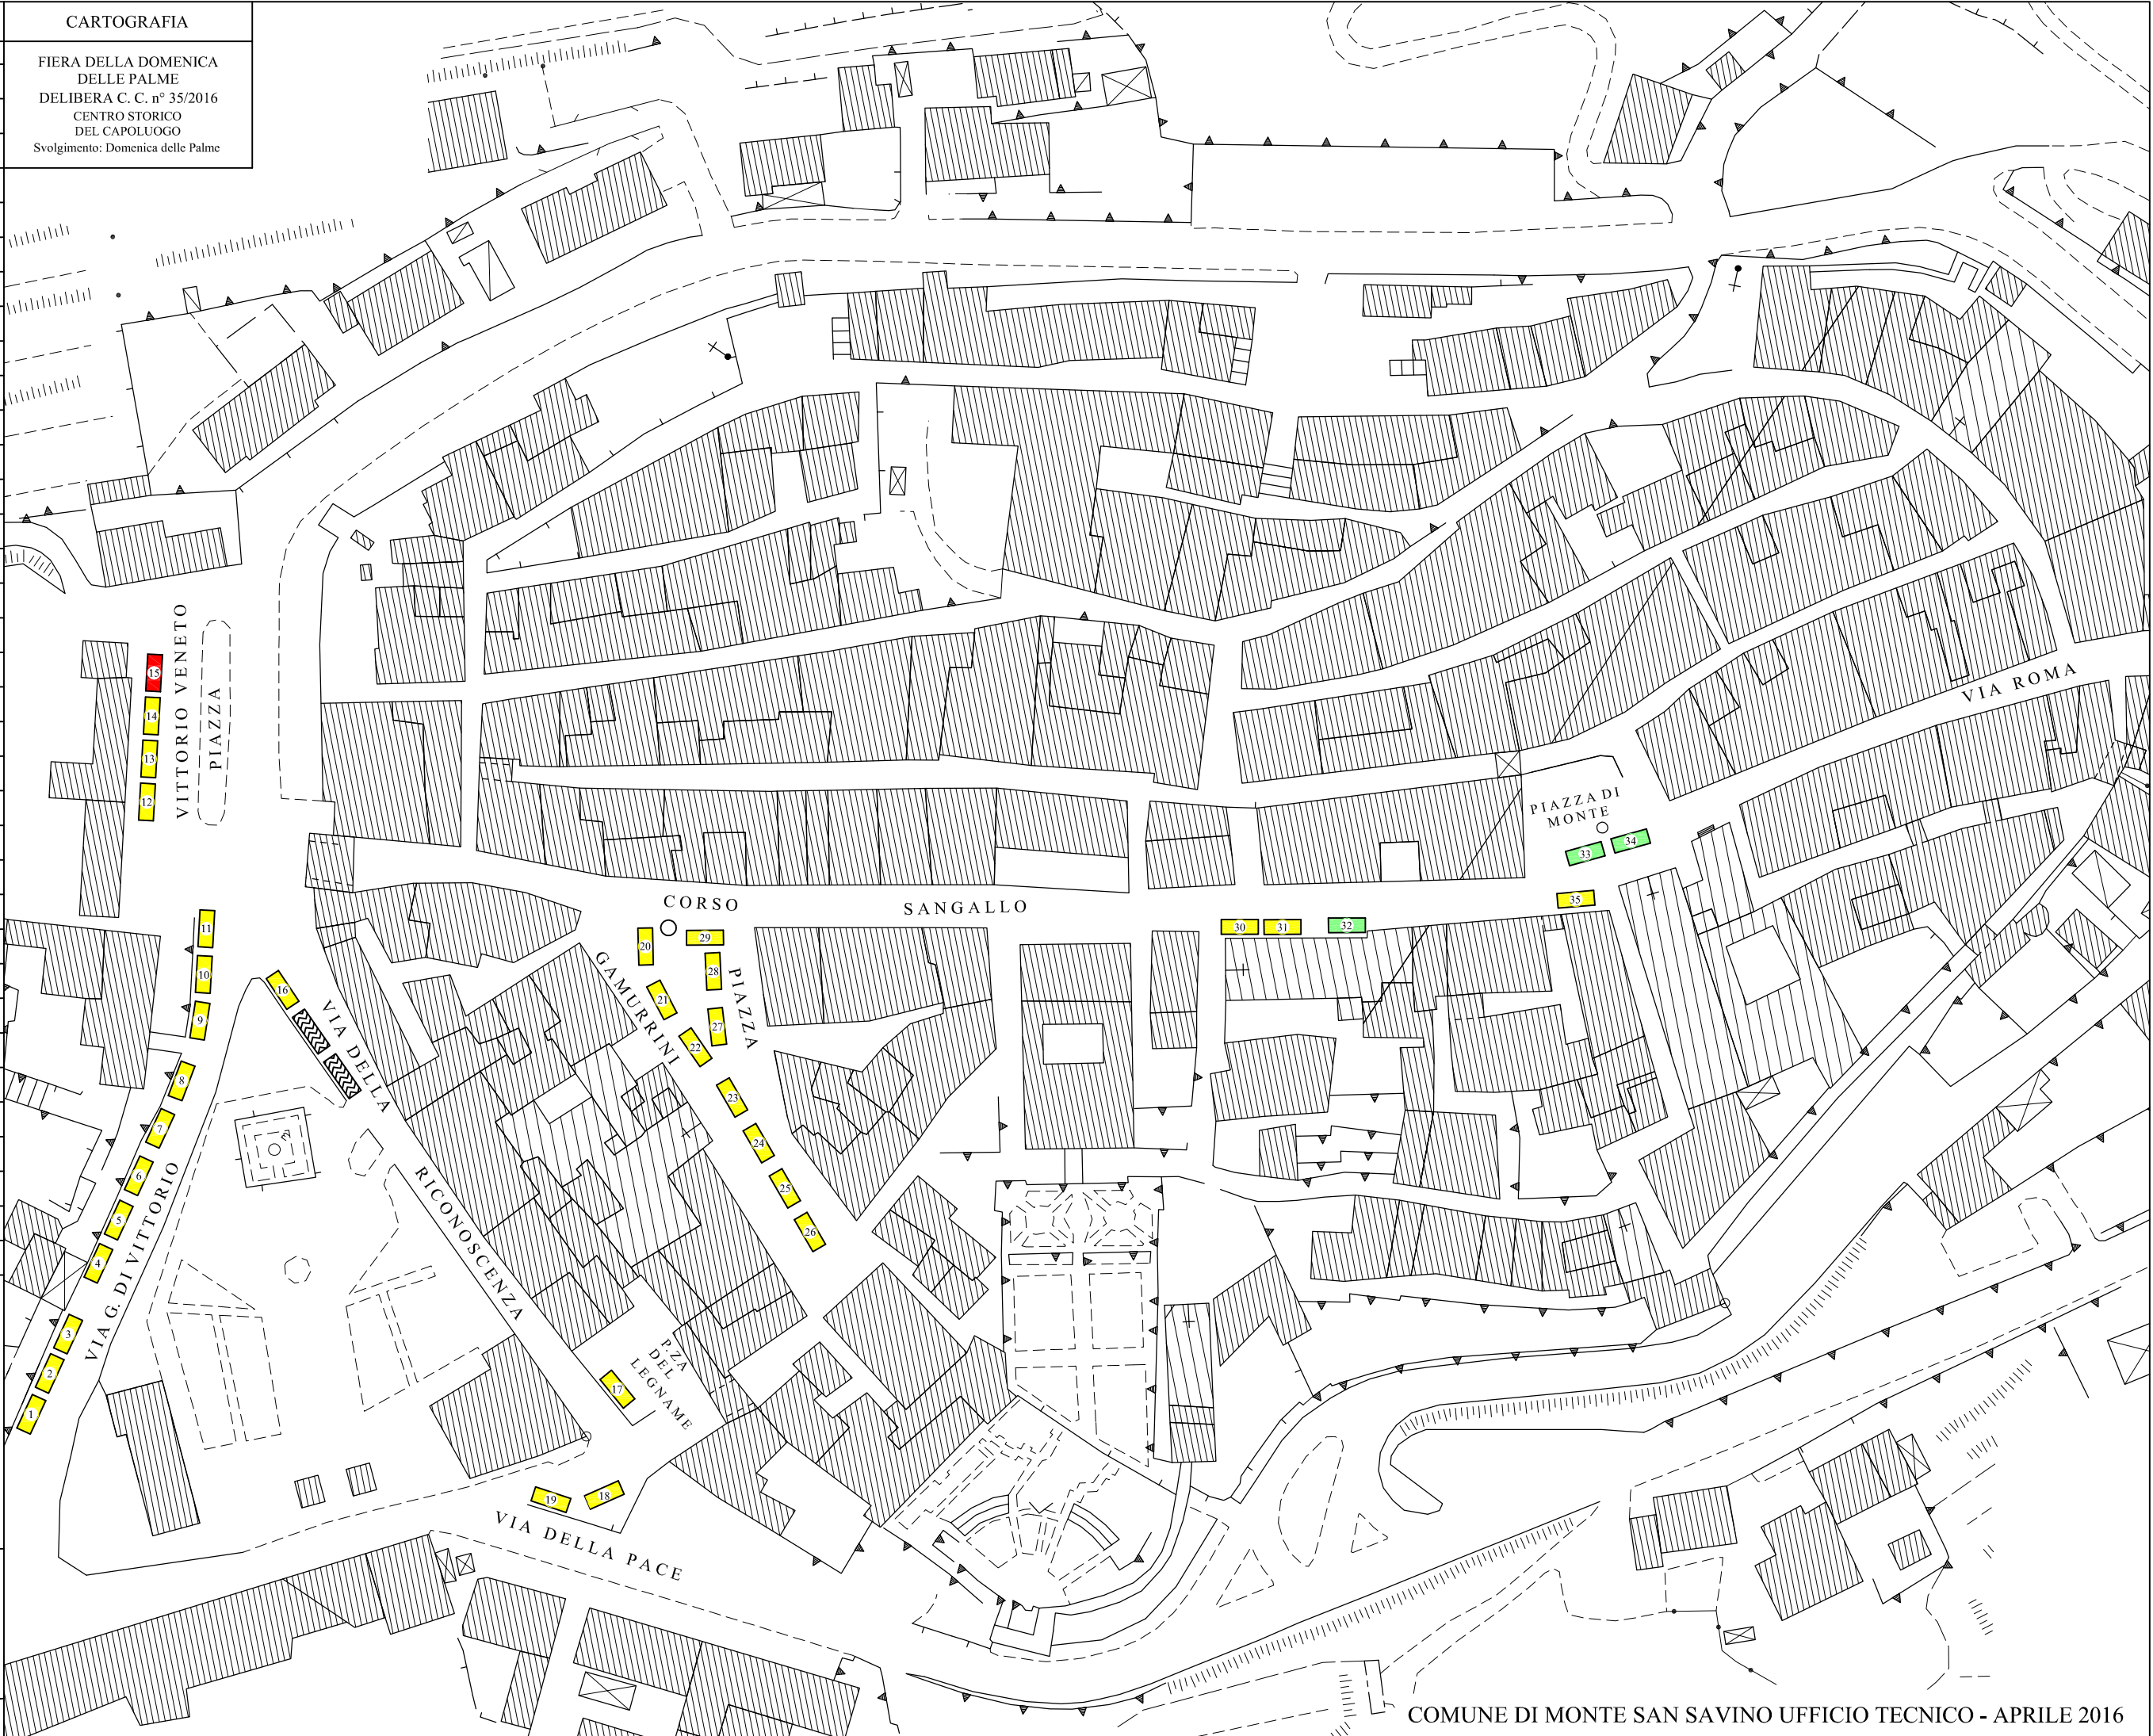

SUPERFICE COMPLESSIVA = 1149.00 mq.
 DEI POSTEGGI

LEGENDA POSTEGGI

31	Non riservati
1	Riservati portatori di handicap
3	Riservati produttori agricoli

POSTEGGI TOTALI 35